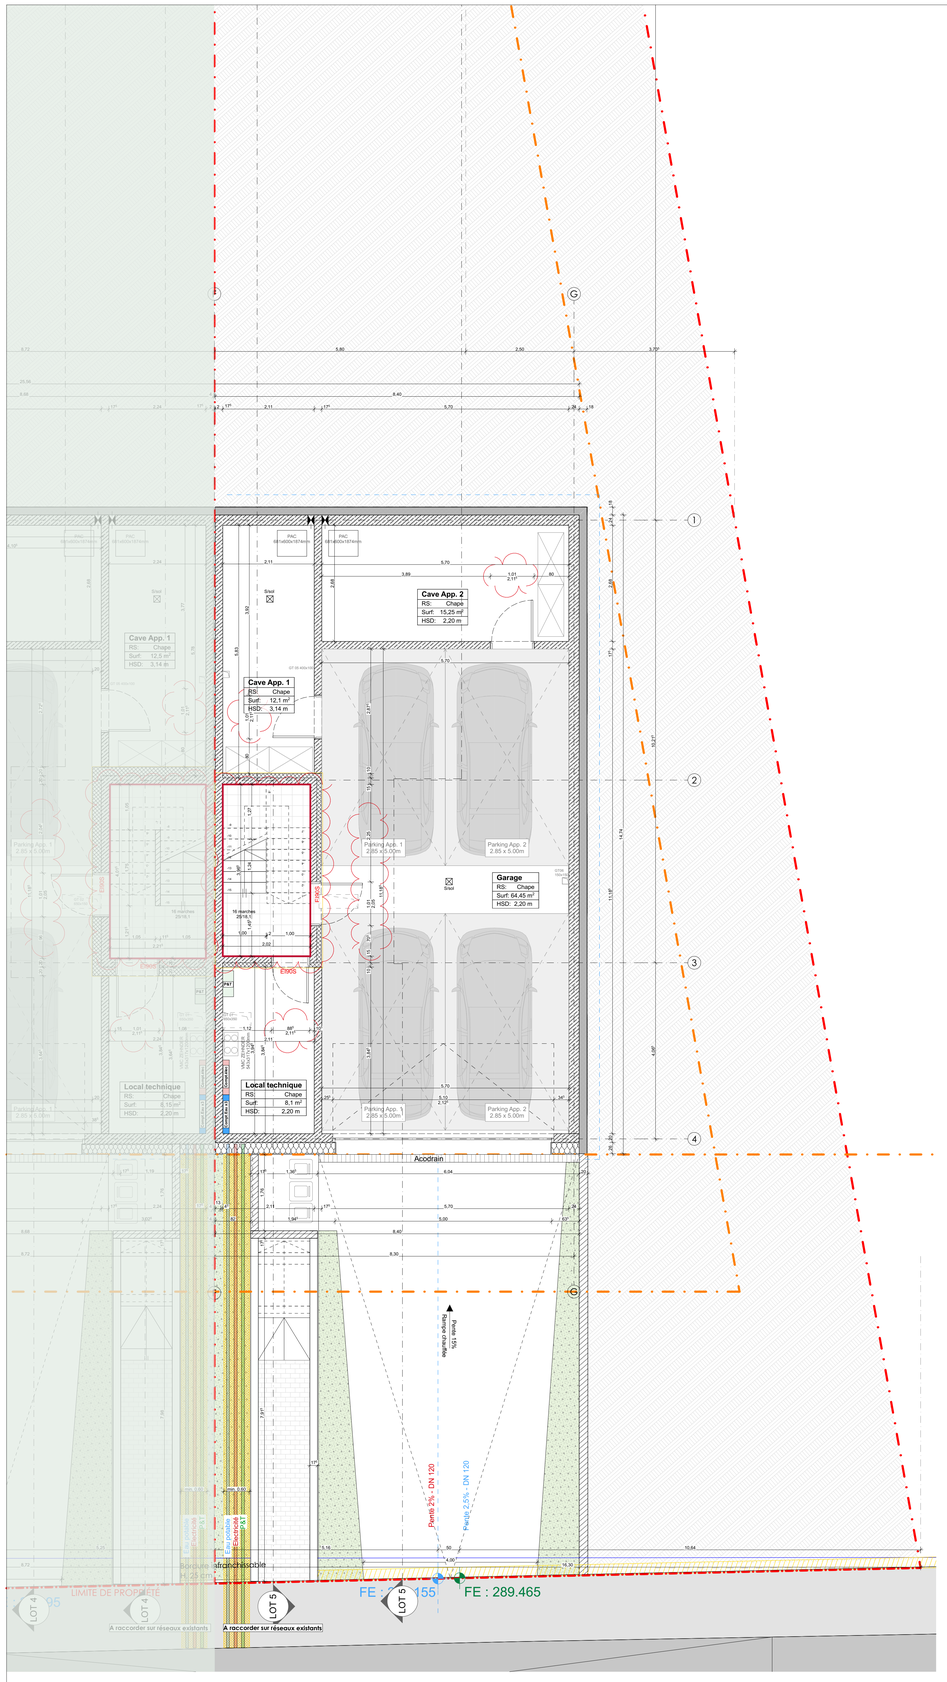

-1. SOUS-SOL 1:50

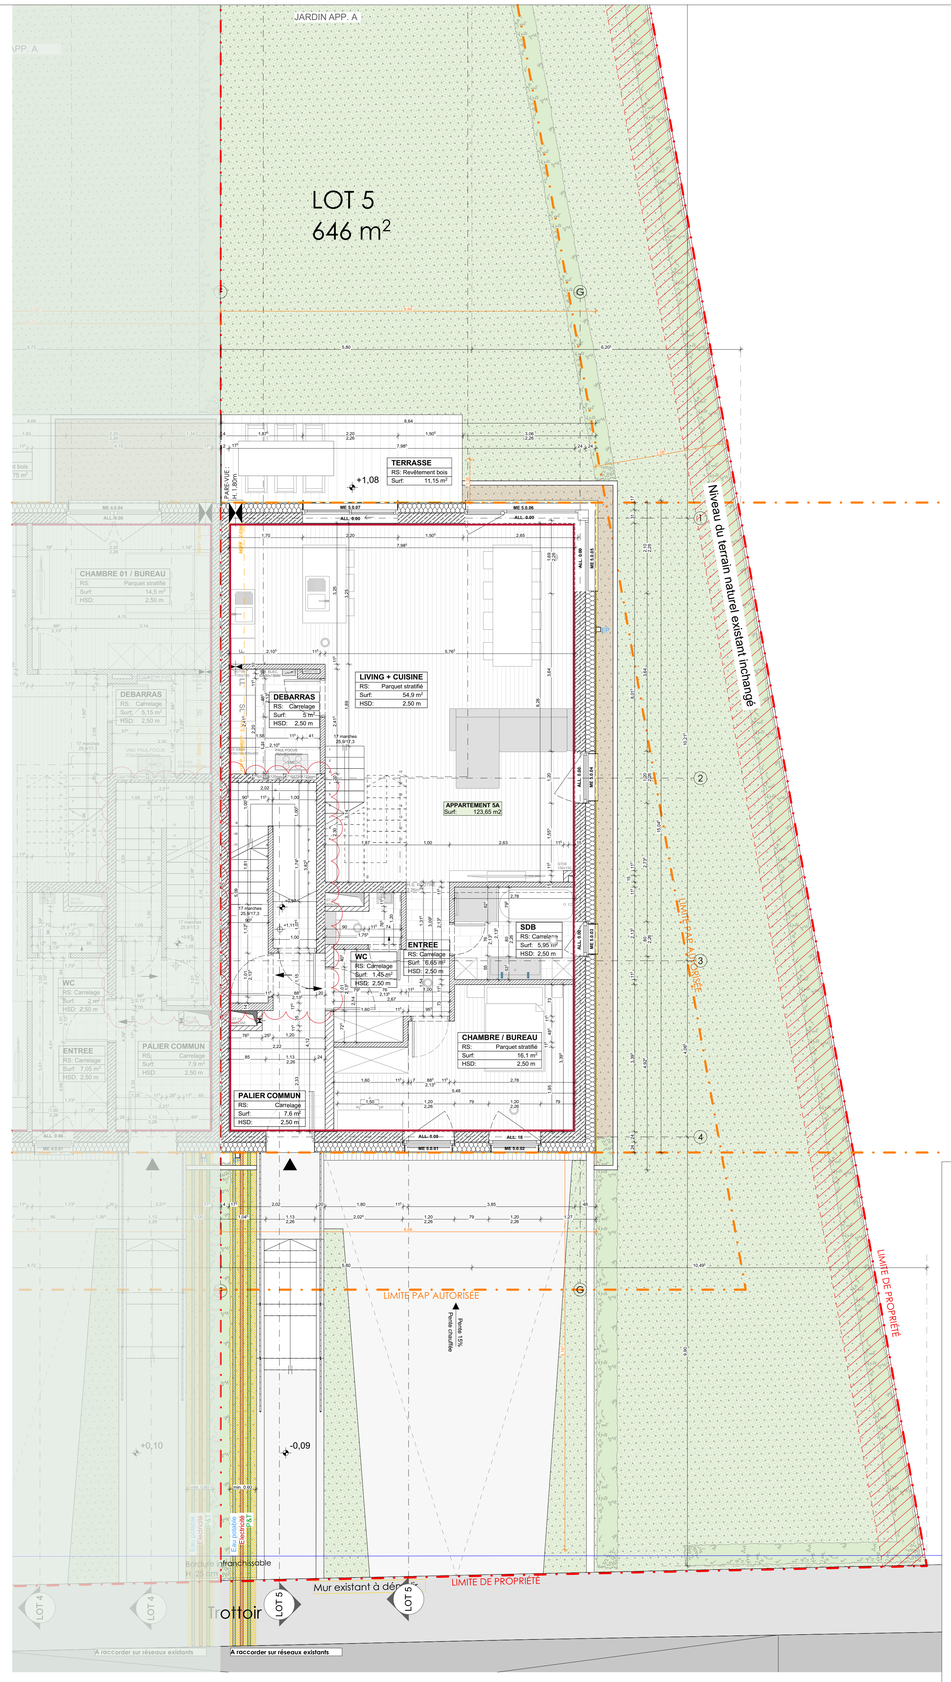

0. REZ-DE-CHAUSSEE 1:50

N° INDICE : INDEX :	DATE INDICE : INDEX DATUM :	REMARQUES : BEMERKUNGEN :
01	23/07/05	modification des cages d'escaliers, hauteurs des portes au sous-sol toutes à 211,5cm resp. 201cm, emplacements des portes vers cages d'escalier au sous-sol, épaisseur des dalles sur RDC à 24cm pour tous les lots

Chaque révision annule et remplace les plans précédents.
Ce plan ne peut être transmis à un tiers sans l'autorisation de l'auteur.
Ce plan ne peut être reproduit, même partiellement, sous quelque forme que ce soit (photocopie, décalque, ou tout autre procédé) sans l'autorisation de l'auteur.

Toutes les côtes sont à contrôler par l'entreprise.
Toute-différence est à signaler sans délai à l'architecte.

Dieser Plan kann in keinster Form, auch nicht teilweise, (Kopie, Abpausen, oder jedes andre Verfahren) ohne die Erlaubnis vom Urheber reproduziert werden.

Die Baugenehmigungspläne sind keine Ausführungspläne und dürfen nicht für die Realisierung/Ausführung der Arbeiten benutzt werden.
Alle Masse sind durch das Unternehmen eigenverantwortlich zu prüfen.
Differenzen sind dem Architekten unverzüglich anzuzeigen.

MAÎTRE DE L'OUVRAGE :
BAUHERR :

L'Eco Invest Lux SA

6, rue d'Arlon
L-8399 Windhof

PROJET :
PROJEKT :

Construction d'une maison bifamiliale à Pontpierre - Lot 5

2E, rue de Mondercange
L-4365 Pontpierre

DATE : DATUM :	DESSINÉ PAR : GEZ.	CONTRÔLÉ PAR : KONTROLLE :	ÉCHELLE : MASTAB :	FORMAT : GRÖSSE :	DATE INDICE : INDEX DATUM :	N° INDICE : INDEX :
05/07/2023	ICOR | JNIC	MBID	1:50	A0	23/07/05	01

Construction d'une maison bifamiliale à Pontpierre - Lot 5

Beng
Architectes Associés
12, avenue du Rock'n'Roll
L-4361 Esch-sur-Alzette
T. +352 54 94 30
info@beng.lu
beng.lu

OBJET : *PLAN :* SOUS-SOL/ RDC

NUMÉRO DE PLAN : *PLANNUMMER :* 01

PHASE : *PLANSTUFE :* Exécution

NIVEAU DE RÉFÉRENCE : *BEZUGSEBENE :* 0,00 = +291,74m

CODE PROJET BENG : *PROJEKTCODE BENG :* 163173